


宗 地 图

单位：m、m²

宗地代码		土地权利人	珠海市万山镇人民政府
所在图幅号	2436.20-516.25	宗地面积	228.00

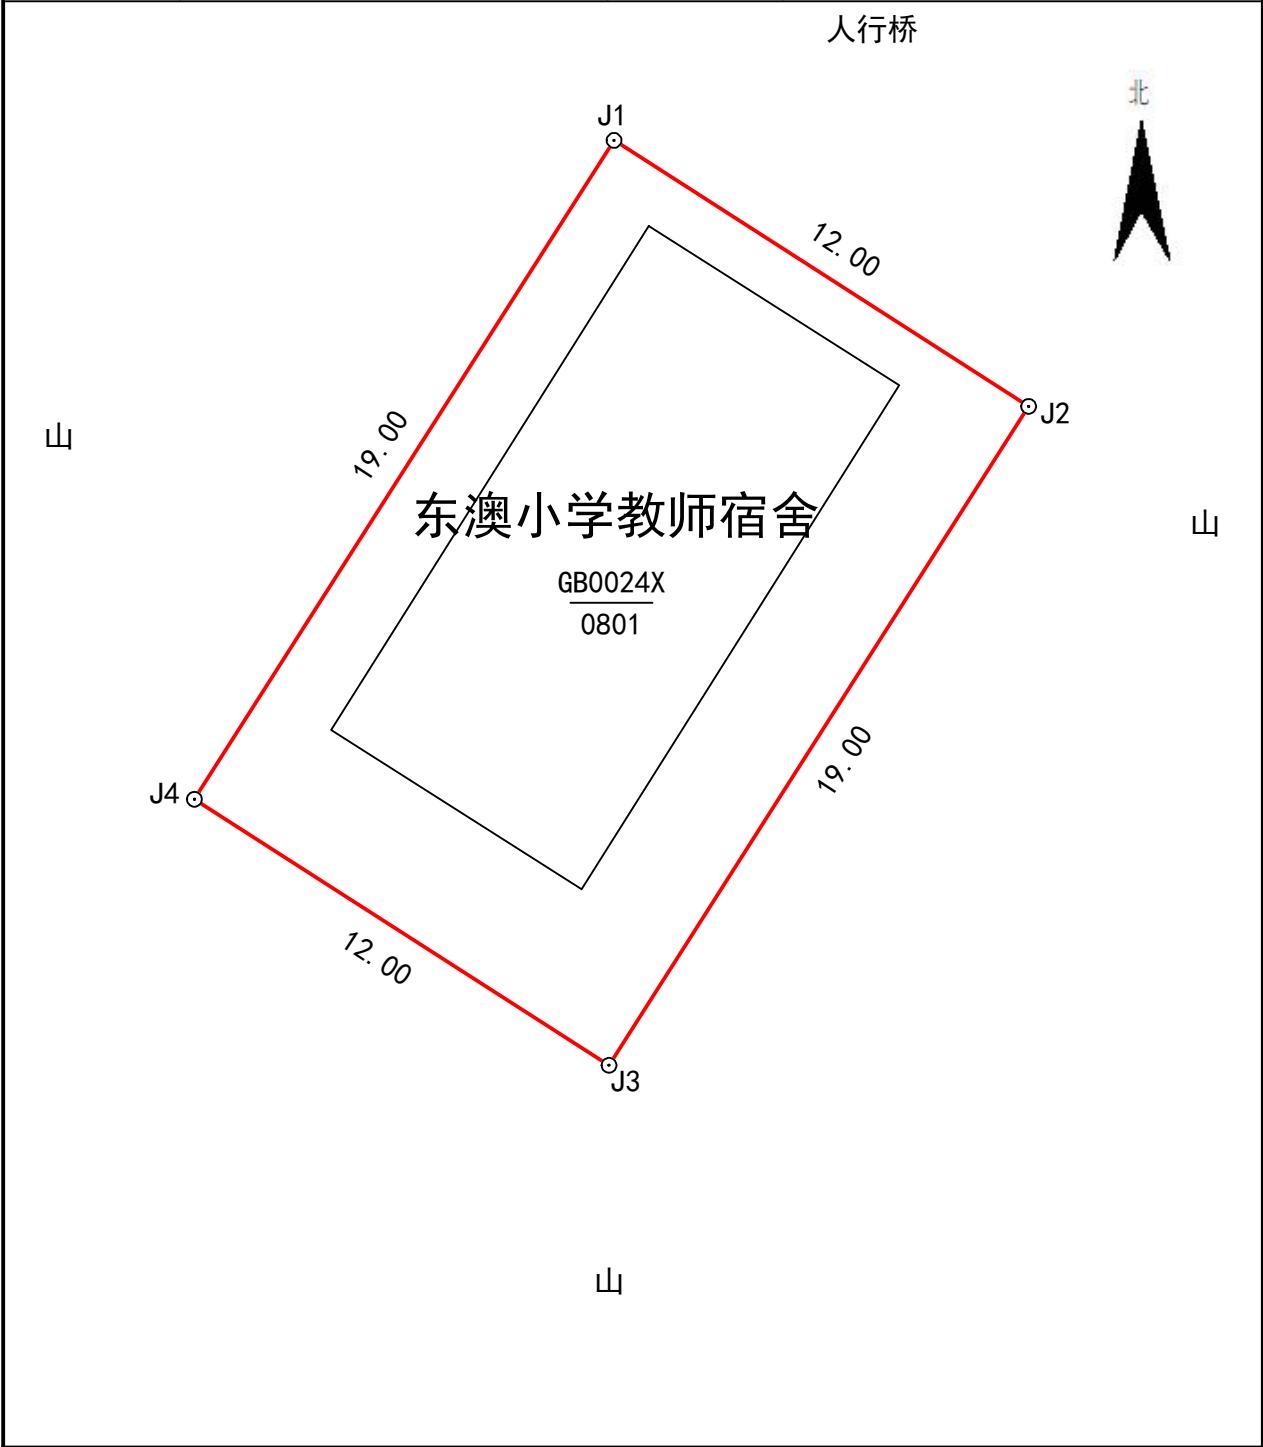

测绘单位：珠海市测绘院

日期：2025 年 6 月 4 日